



EDGE

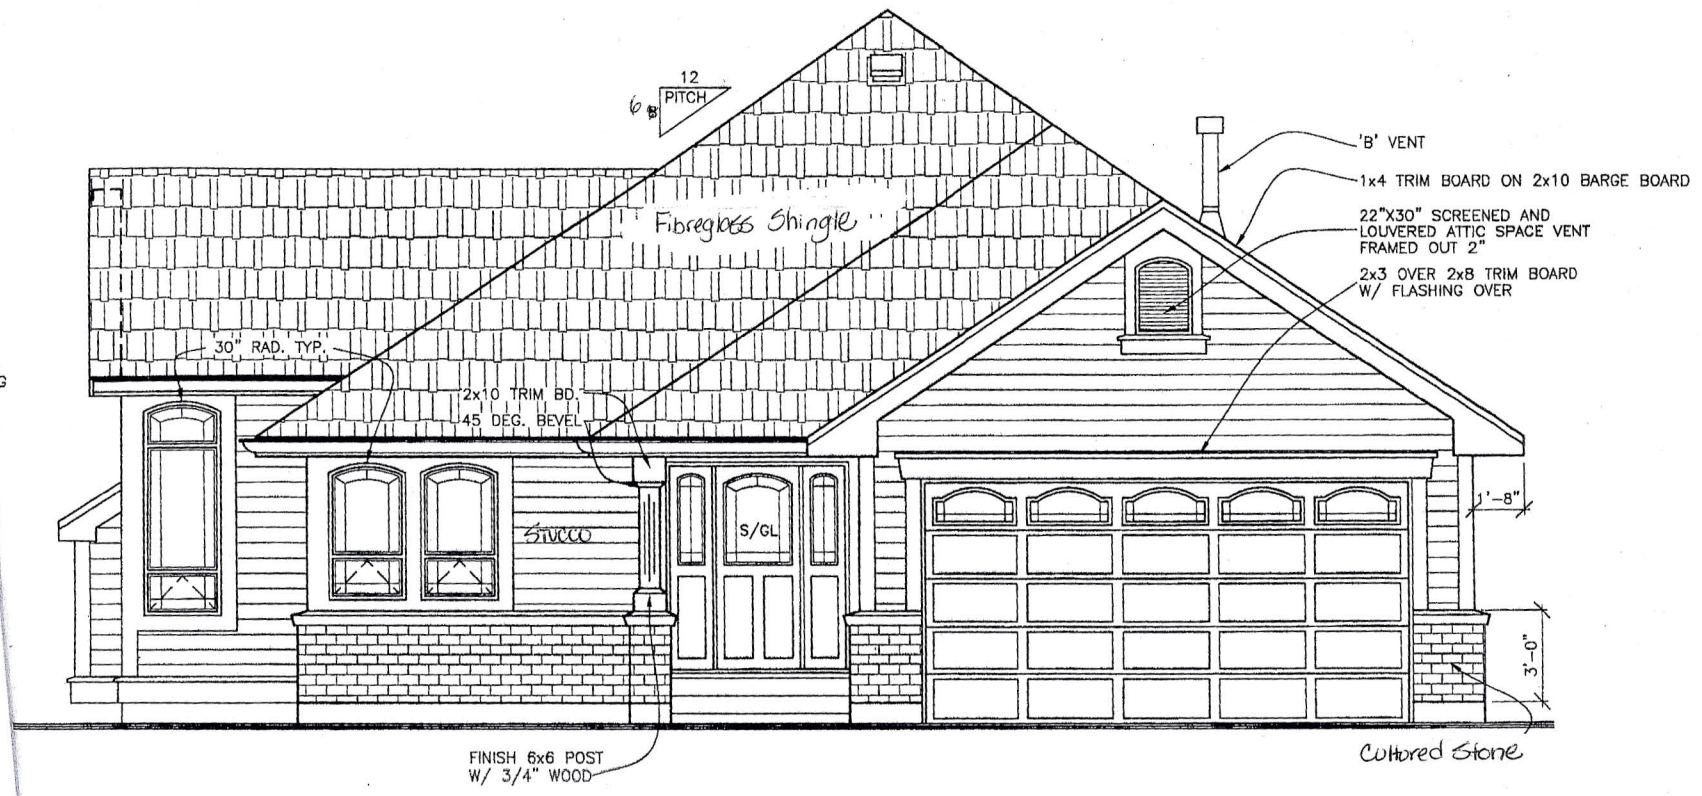

# FRONT ELEVATION

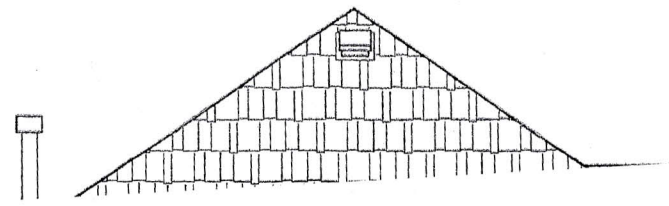

1'-0"  
✕

